


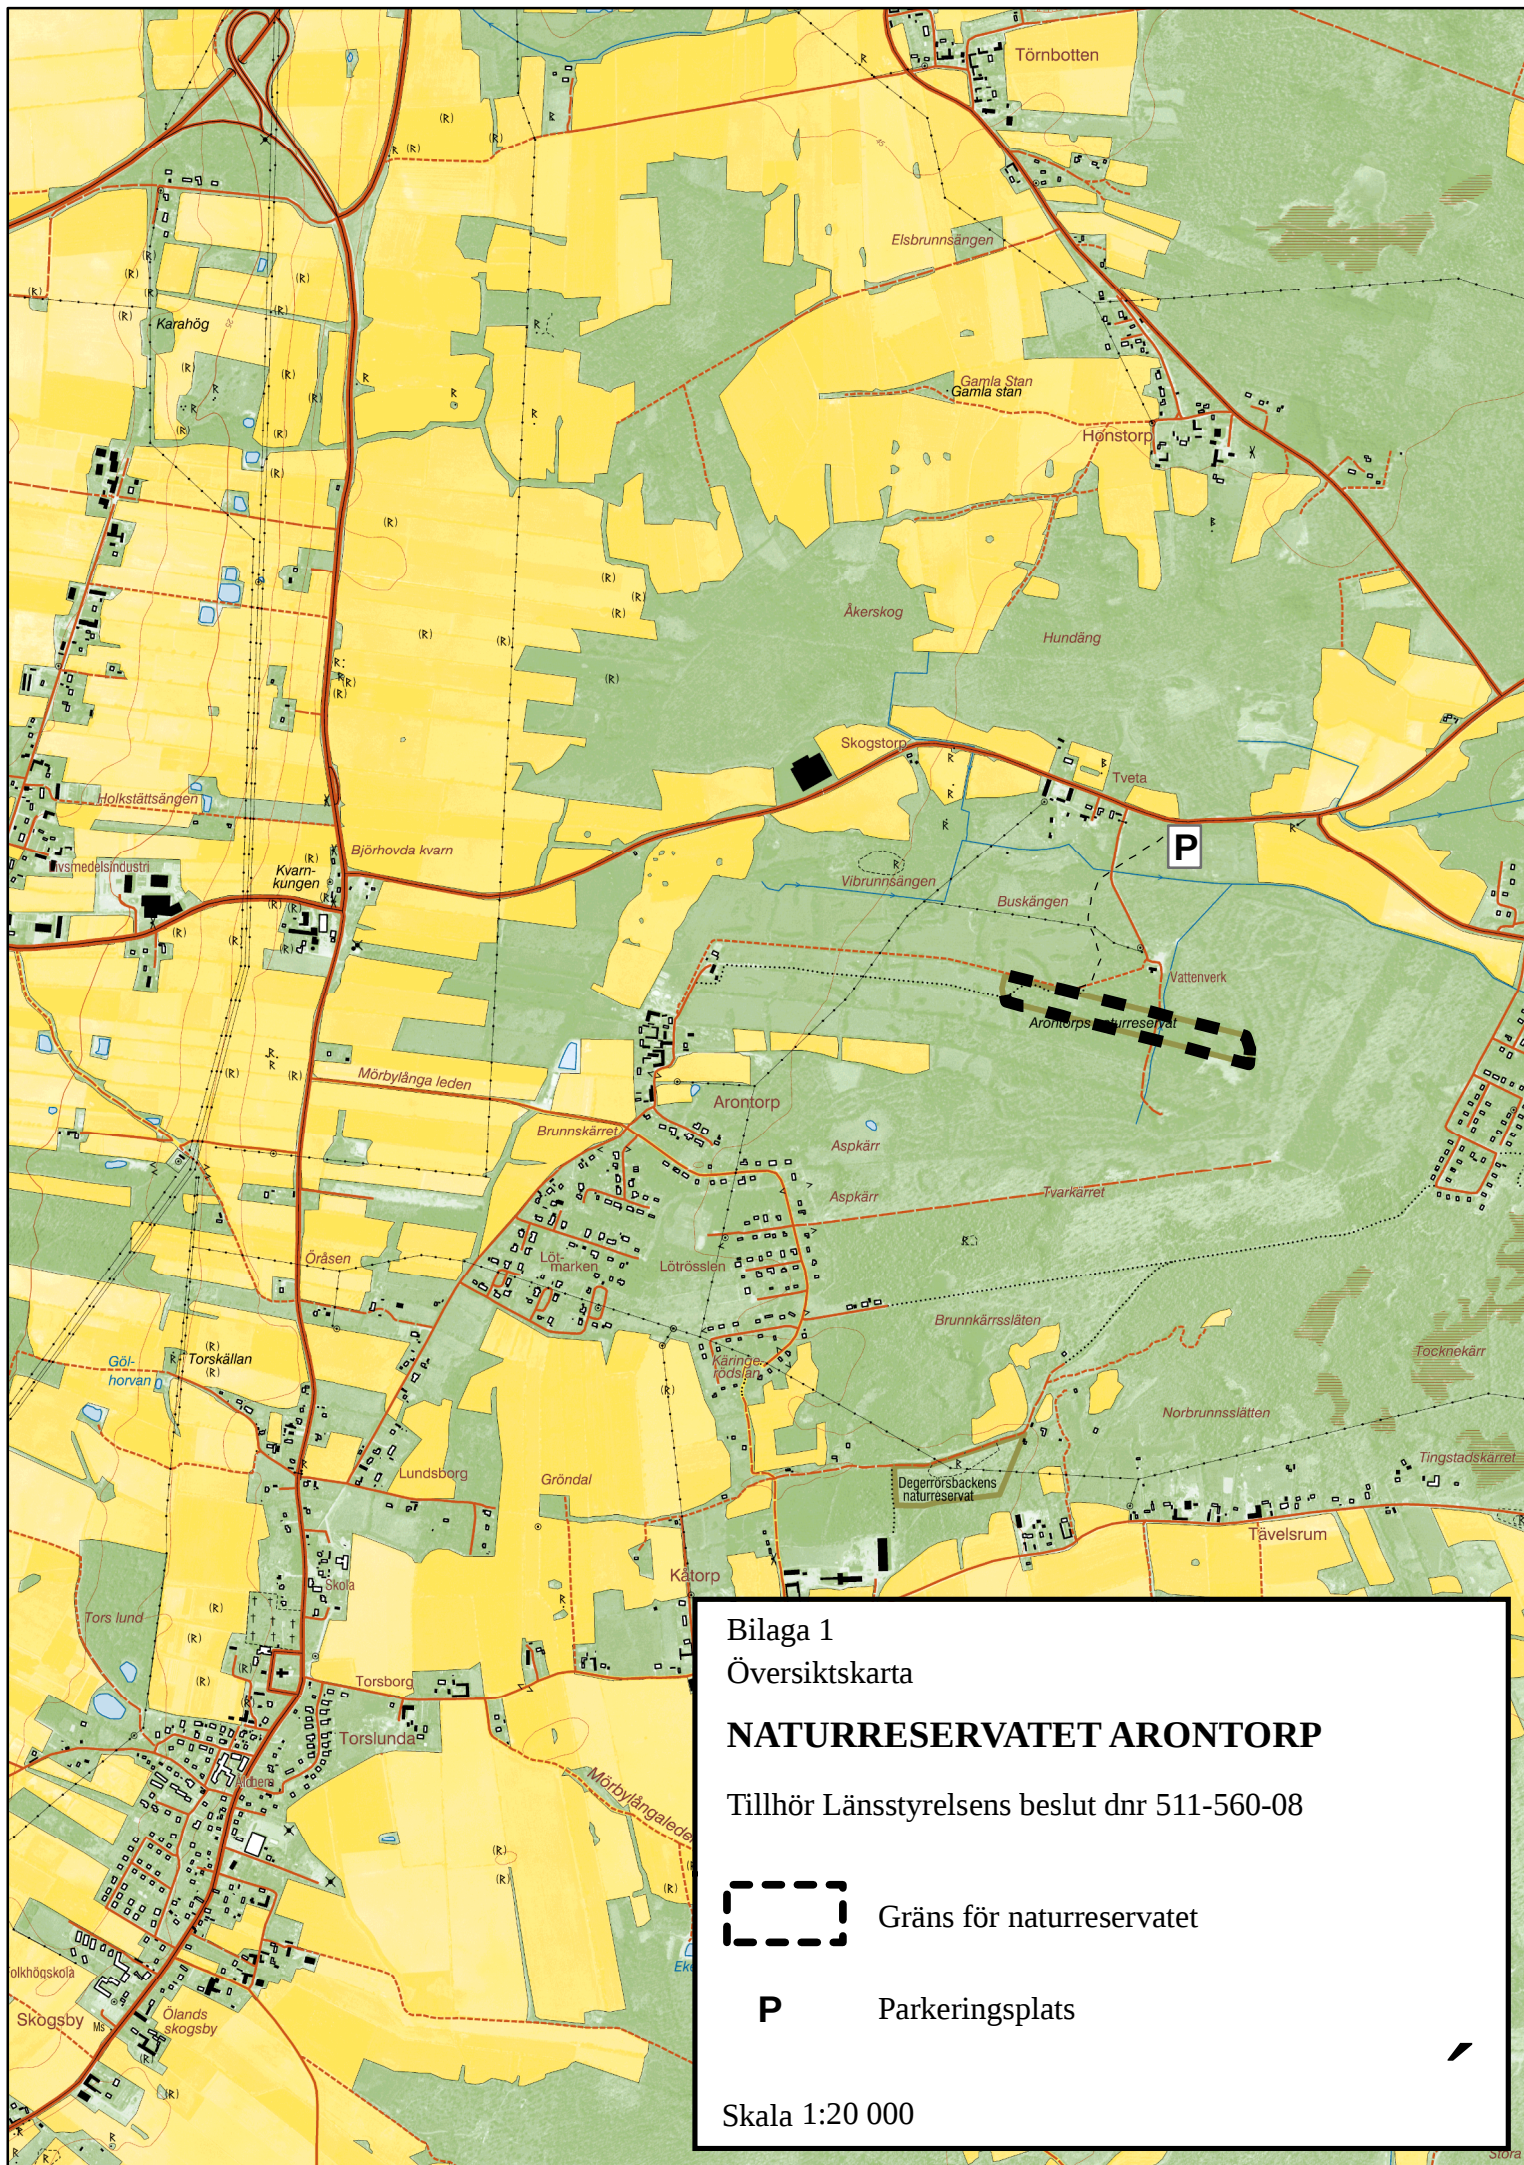

Bilaga 1

Översiktskarta

NATURRESERVATET ARONTORP

Tillhör Länsstyrelsens beslut dnr 511-560-08



Gräns för naturreservatet



Parkeringsplats

Skala 1:20 000