


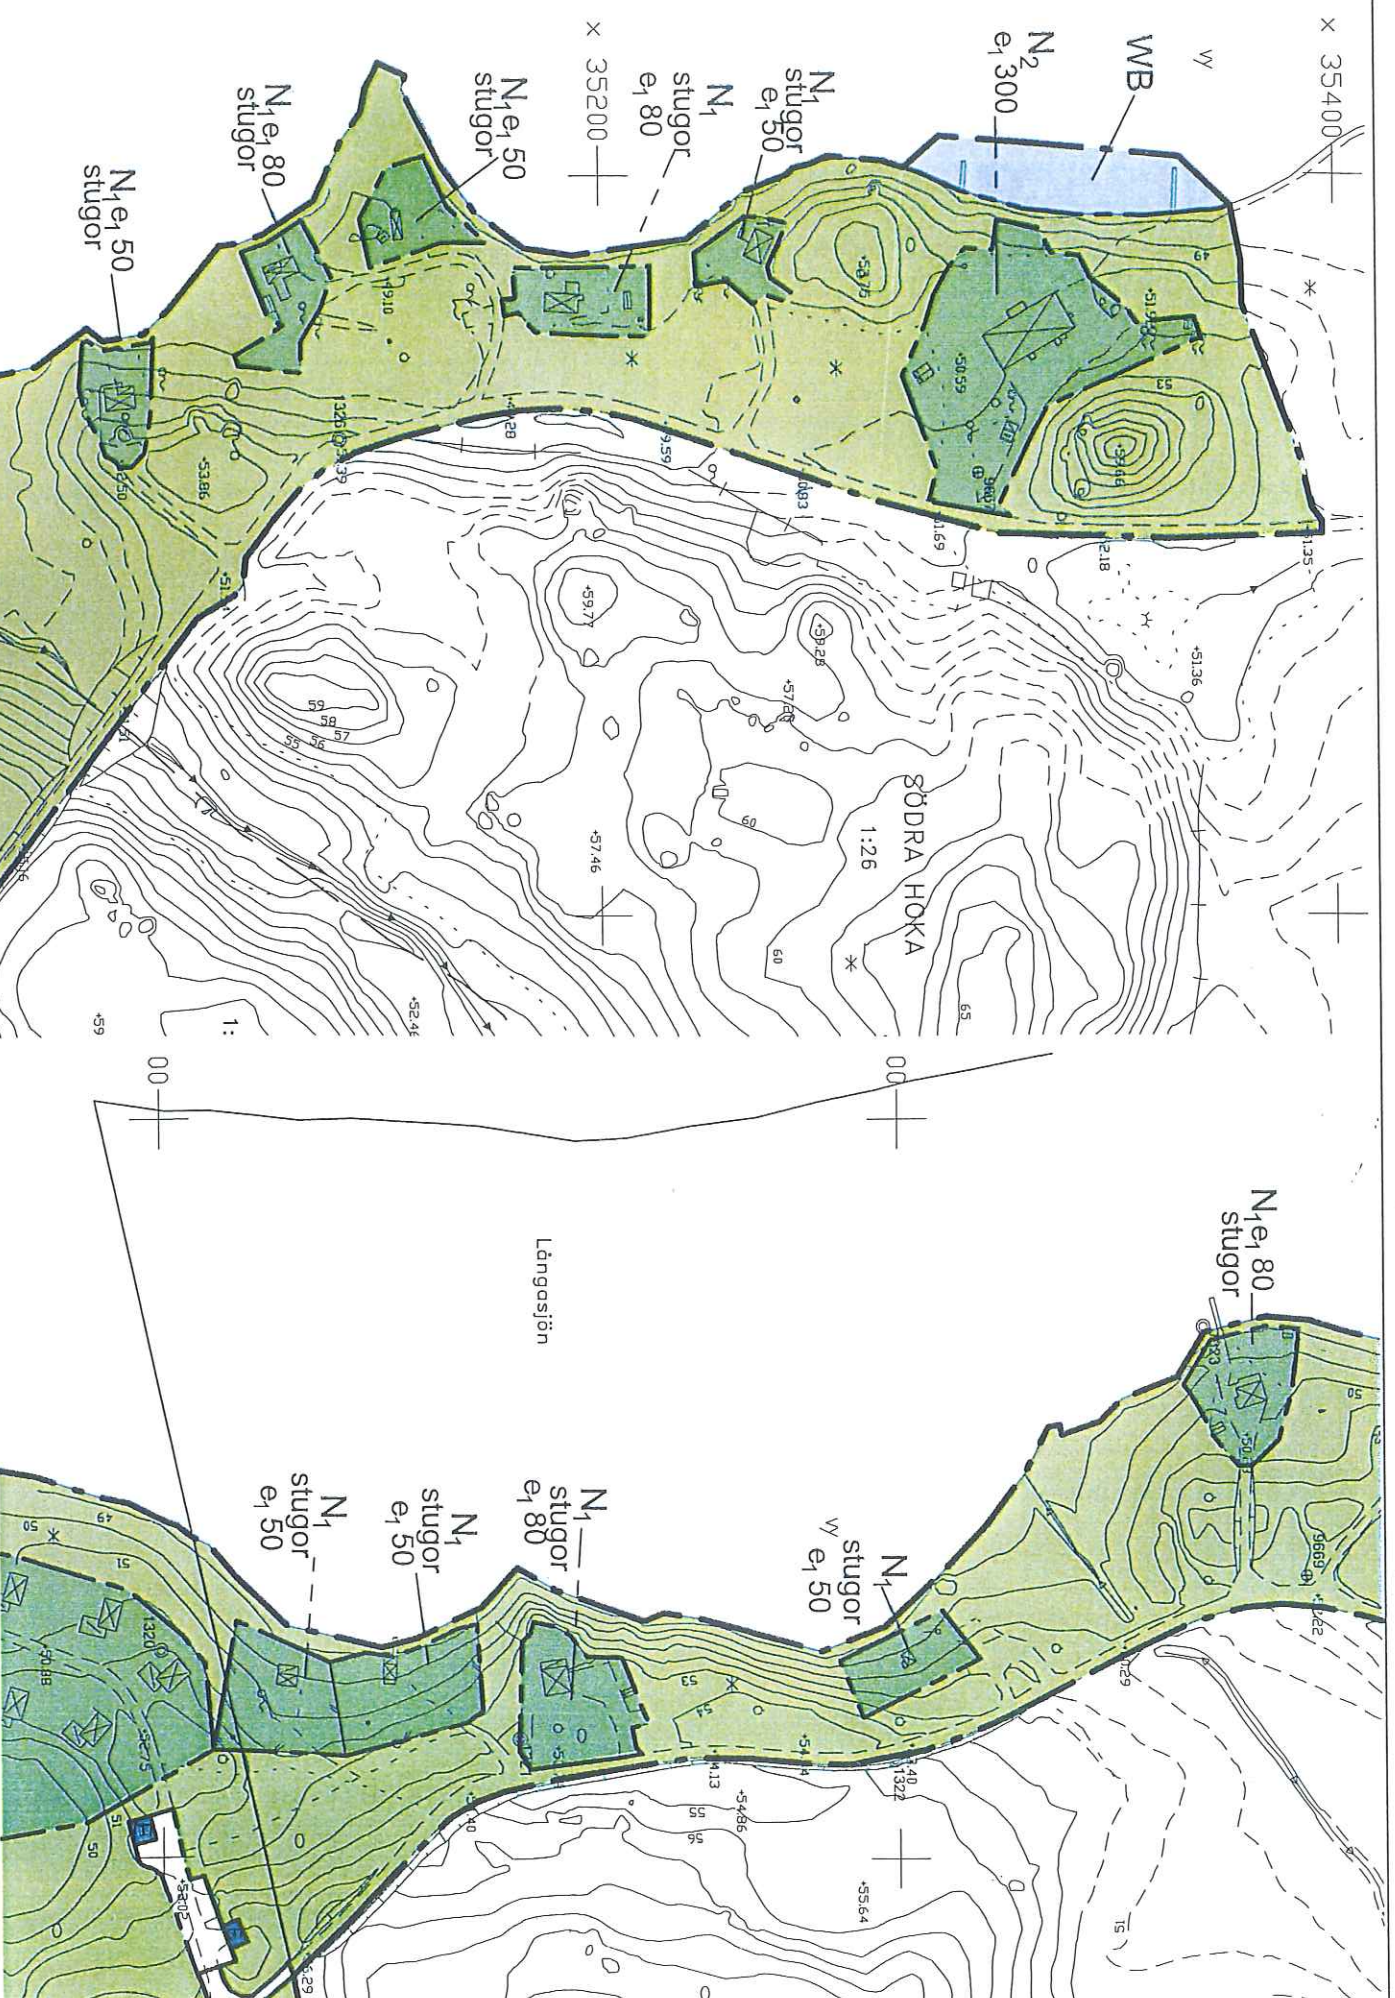

PLANBESTÄMMELSER

Följande gäller inom områden med nedanstående beteckningar.
Endast angiven användning och utformning är tillåten.
Bestämmelser utan beteckning gäller inom hela planområdet.

GRÄNSER

- Detailplanegräns
- Användningsgräns
- Gräns för naturreservat

ANVÄNDNING AV MARK OCH VATTEN

Allmänna platser

- NATUR** Naturområde, skall lämnas tillgängligt för allmänheten. Naturområde inom naturreservatet ska följa bestämmelser och skötselplan som gäller för naturreservatet.

LOKALGATA

Lokaltrafik

P-PLATS

Parkering

Kvartersmark

- N₁** Camping och stugby
- N₂** Vandrarhem, möteslokal, camping och stugby
- E** Teknisk anläggning

Vattenområden

WB

Badplats där allmänna bryggor och badbryggor kan tillåtas

Bilaga 1

Beslutskarta, upphävande av reservatsbeslutet för kvartersmark inom Långasjönäs naturreservat

Utsnitt ur detaljplan för del av fastigheterna Långasjönäs 1:20 och Södra hoka 1:26, Asarum, Karlshamns kommun, Blekinge län 2010-10-25