

F byrådirektör Frank Finney
Kiellandsplan 29

161 56 BROMMA

Upphävande av fridlysning av en ek

Länsstyrelsen i Västmanlands län har genom resolution 1944-10-03 med stöd av 6 § lagen angående naturminnesmärkens fredande den 25 juni 1909 förklarat 10 ekar på Strömsholm 1:49 i Kolbäcks socken, Hallstahammars kommun för naturminnesmärken.

Hos länsstyrelsen har Finney ansökt om tillstånd att för planerad nybyggnad avverka en av ekarna. Trädets exakta läge framgår av situationsplan i ärendet där eken markerats med en röd ring.

Med stöd av 38 § jämförd med 12 § naturvårdslagen upphäver länsstyrelsen fridlysningen av eken.

Gösta Larsson


Einar Marklund

I ärendets avgörande har deltagit
byrådirektören Larsson, beslutande, och
1:e byråinspektören Marklund, föredragande, samt
förste länsassessorn Wickström.

Kopia till
inom lsty: J

Kopians överensstämmelse med
originalet bestrykes.


23/MJ

Kiellandsplan 29

161 56 BROMMA

Tel. 08 - 87 49 78

1973-10-12

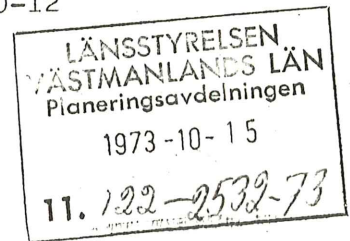

Till

Länsstyrelsen i Västmanlands Län

721 86 VÄSTERÅS

Ang. tillstånd att avverka fridlyst ek
(2 bilagor)

Undertecknad ansöker härmed om tillstånd att avverka en stycken fridlyst ek å min fastighet Strömsholm 1⁴⁹, Kolbäcks socken, Hallstahammar kommun, under förutsättning att planerad nybyggnad kommer till stånd. Det aktuella trädets läge framgår av bif. tomtkarta och huvudritning. Undertecknad vill framhålla att trädet är i dåligt skick, ty en huvudgren har stormfällts.



Stor varsamhet kommer att iakttagas så att övriga ekar ej skadas av byggnadsföretaget

Högaktningsfullt

A handwritten signature in dark ink, appearing to read 'F. Finney'.

Frank Finney

F. Byrådirektör

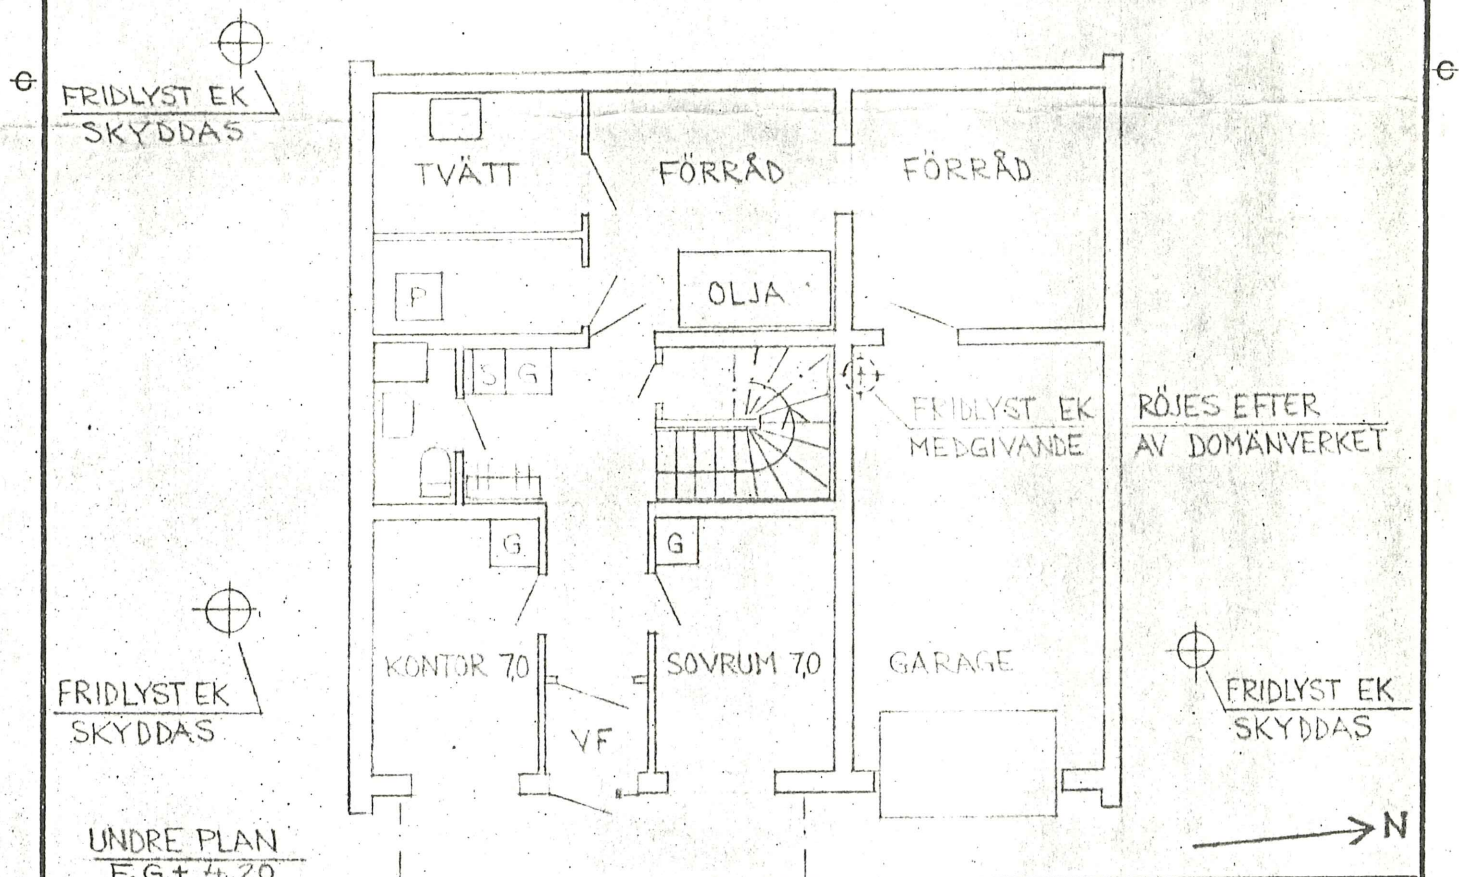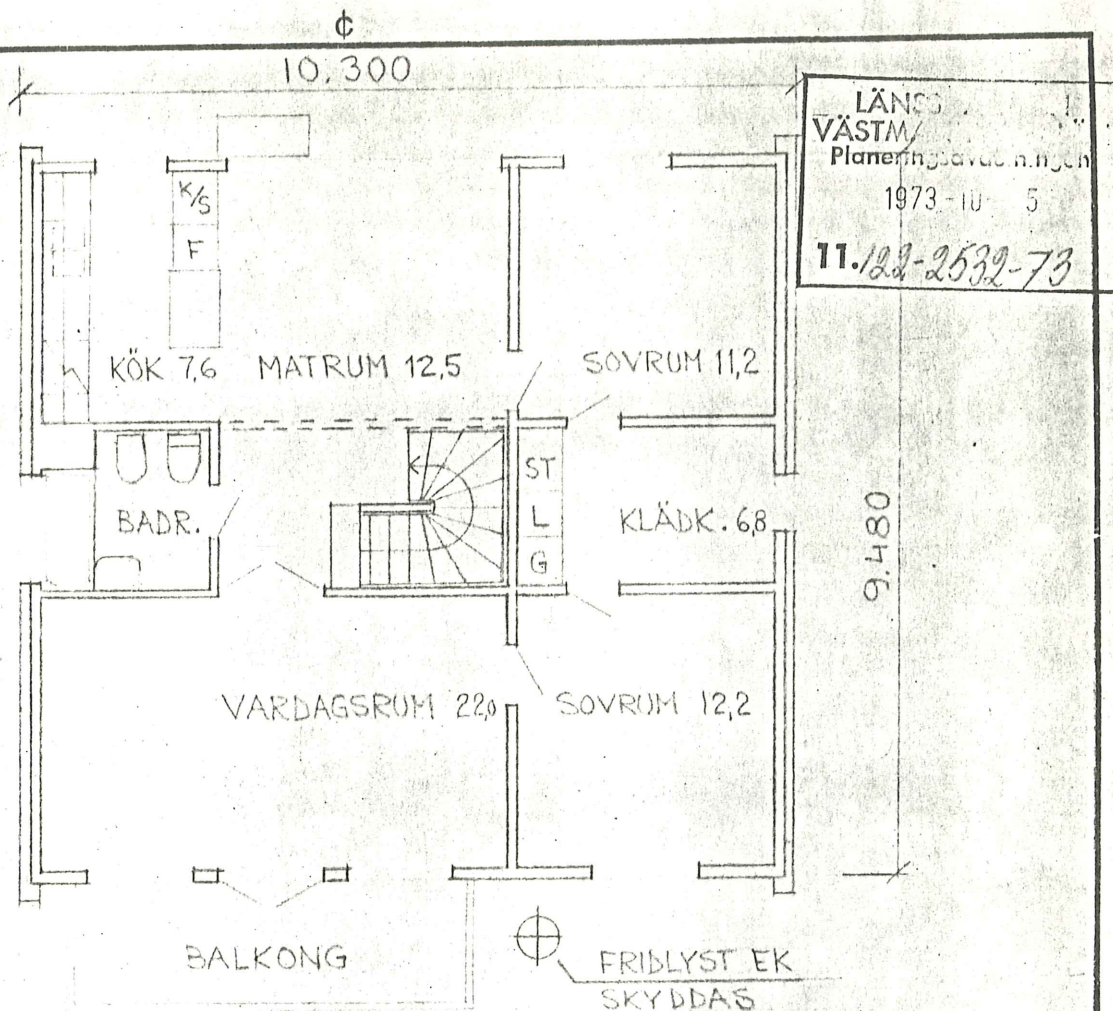

P. FINNEY
RÄDGIVANDE INGENJÖRER
LÖVÄNGSVÄGEN 8, 183 30 TÄBY TFN 08/758 98 79
RITAD KONSTRUERAD AV GRANSKAD AV ARBETSNUMMER
008

STRÖMSHOLM 73.74.149 KOLBÄCK
NYBYGGNAD NR. 1
ÄGARE: FRANK FINNEY, PROMIMA
SKALA 1:100

TÄBY 73-09-22 *P. Finney* KOD TYP POS RITNINGSNUMMER 04 REG

FASTIGHET ÄGD AV K. LINDSTRÖM

LÄN 3... LÄN
VÄSTRA... LÄN
Planering... ngen

19/11/5

122-2532-73

FRIDLYSTA EKAR

10.300

9.000

9.480

FÖRESLAGEN
NYBYGGNAD NR 1
KG+ 4.20, F.G+ 6.80

VÄG

→ N

P. FINNEY

RÄDGIVANDE INGENJÖRER

LÖVÅNGSV. 8 183 30 TÄBY TFN 08/758987

RITAD KONSTRUERAD AV GRANSKAD AV ARBETSNUMMER

08

TÄBY 73-09-22

STRÖMSHOLM 7.7.1⁴⁹ KOLBÄCK

SITUATIONSPLAN

ÄGARE: FRANK FINNEY, BROMMA

SKALA 1:200

KOD TYP POS

RITNINGSNUMMER

03

REG